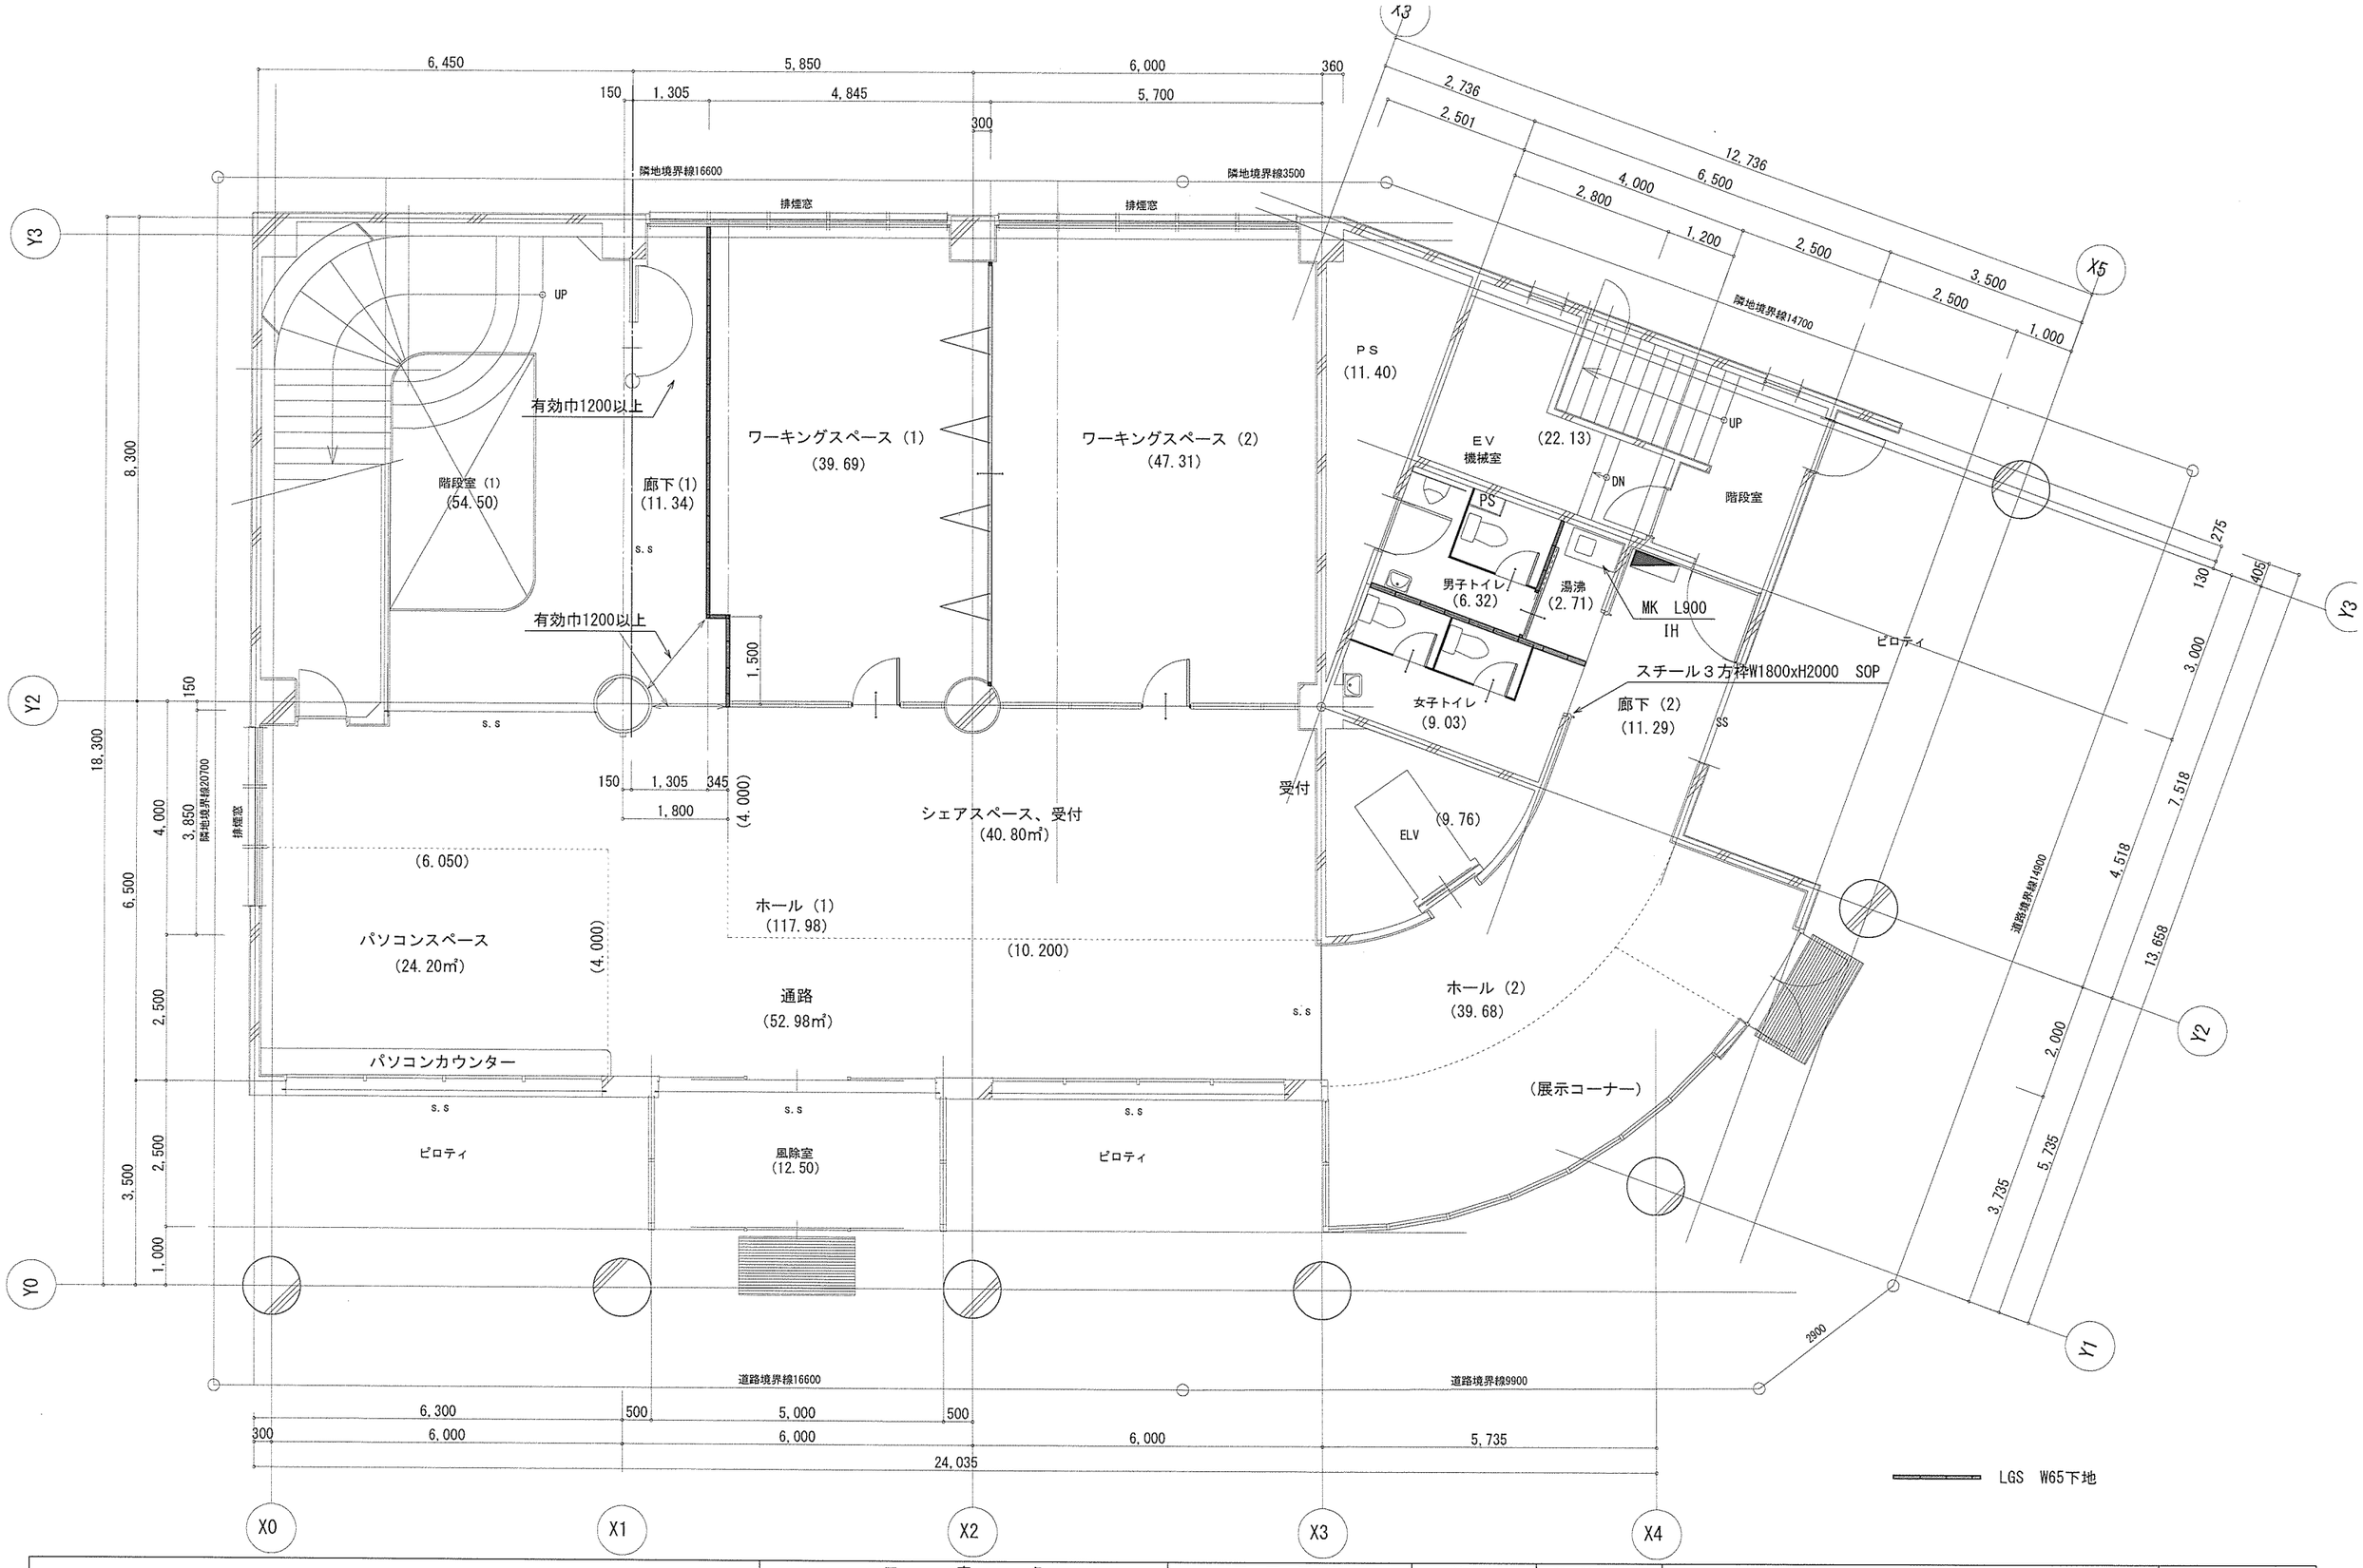

工事名	図面種別	縮尺	設計年月	一級建築士事務所		図面番号
浜田商工会議所移転改修工事	1階平面図 （変更後）	1/100	R4.9	畑岡設計 島根県知事登録第（7）10018号	浜田市長沢町711-11 TEL（0855）23-0727 一級建築士 登録第110064号 畑岡重美	A-9

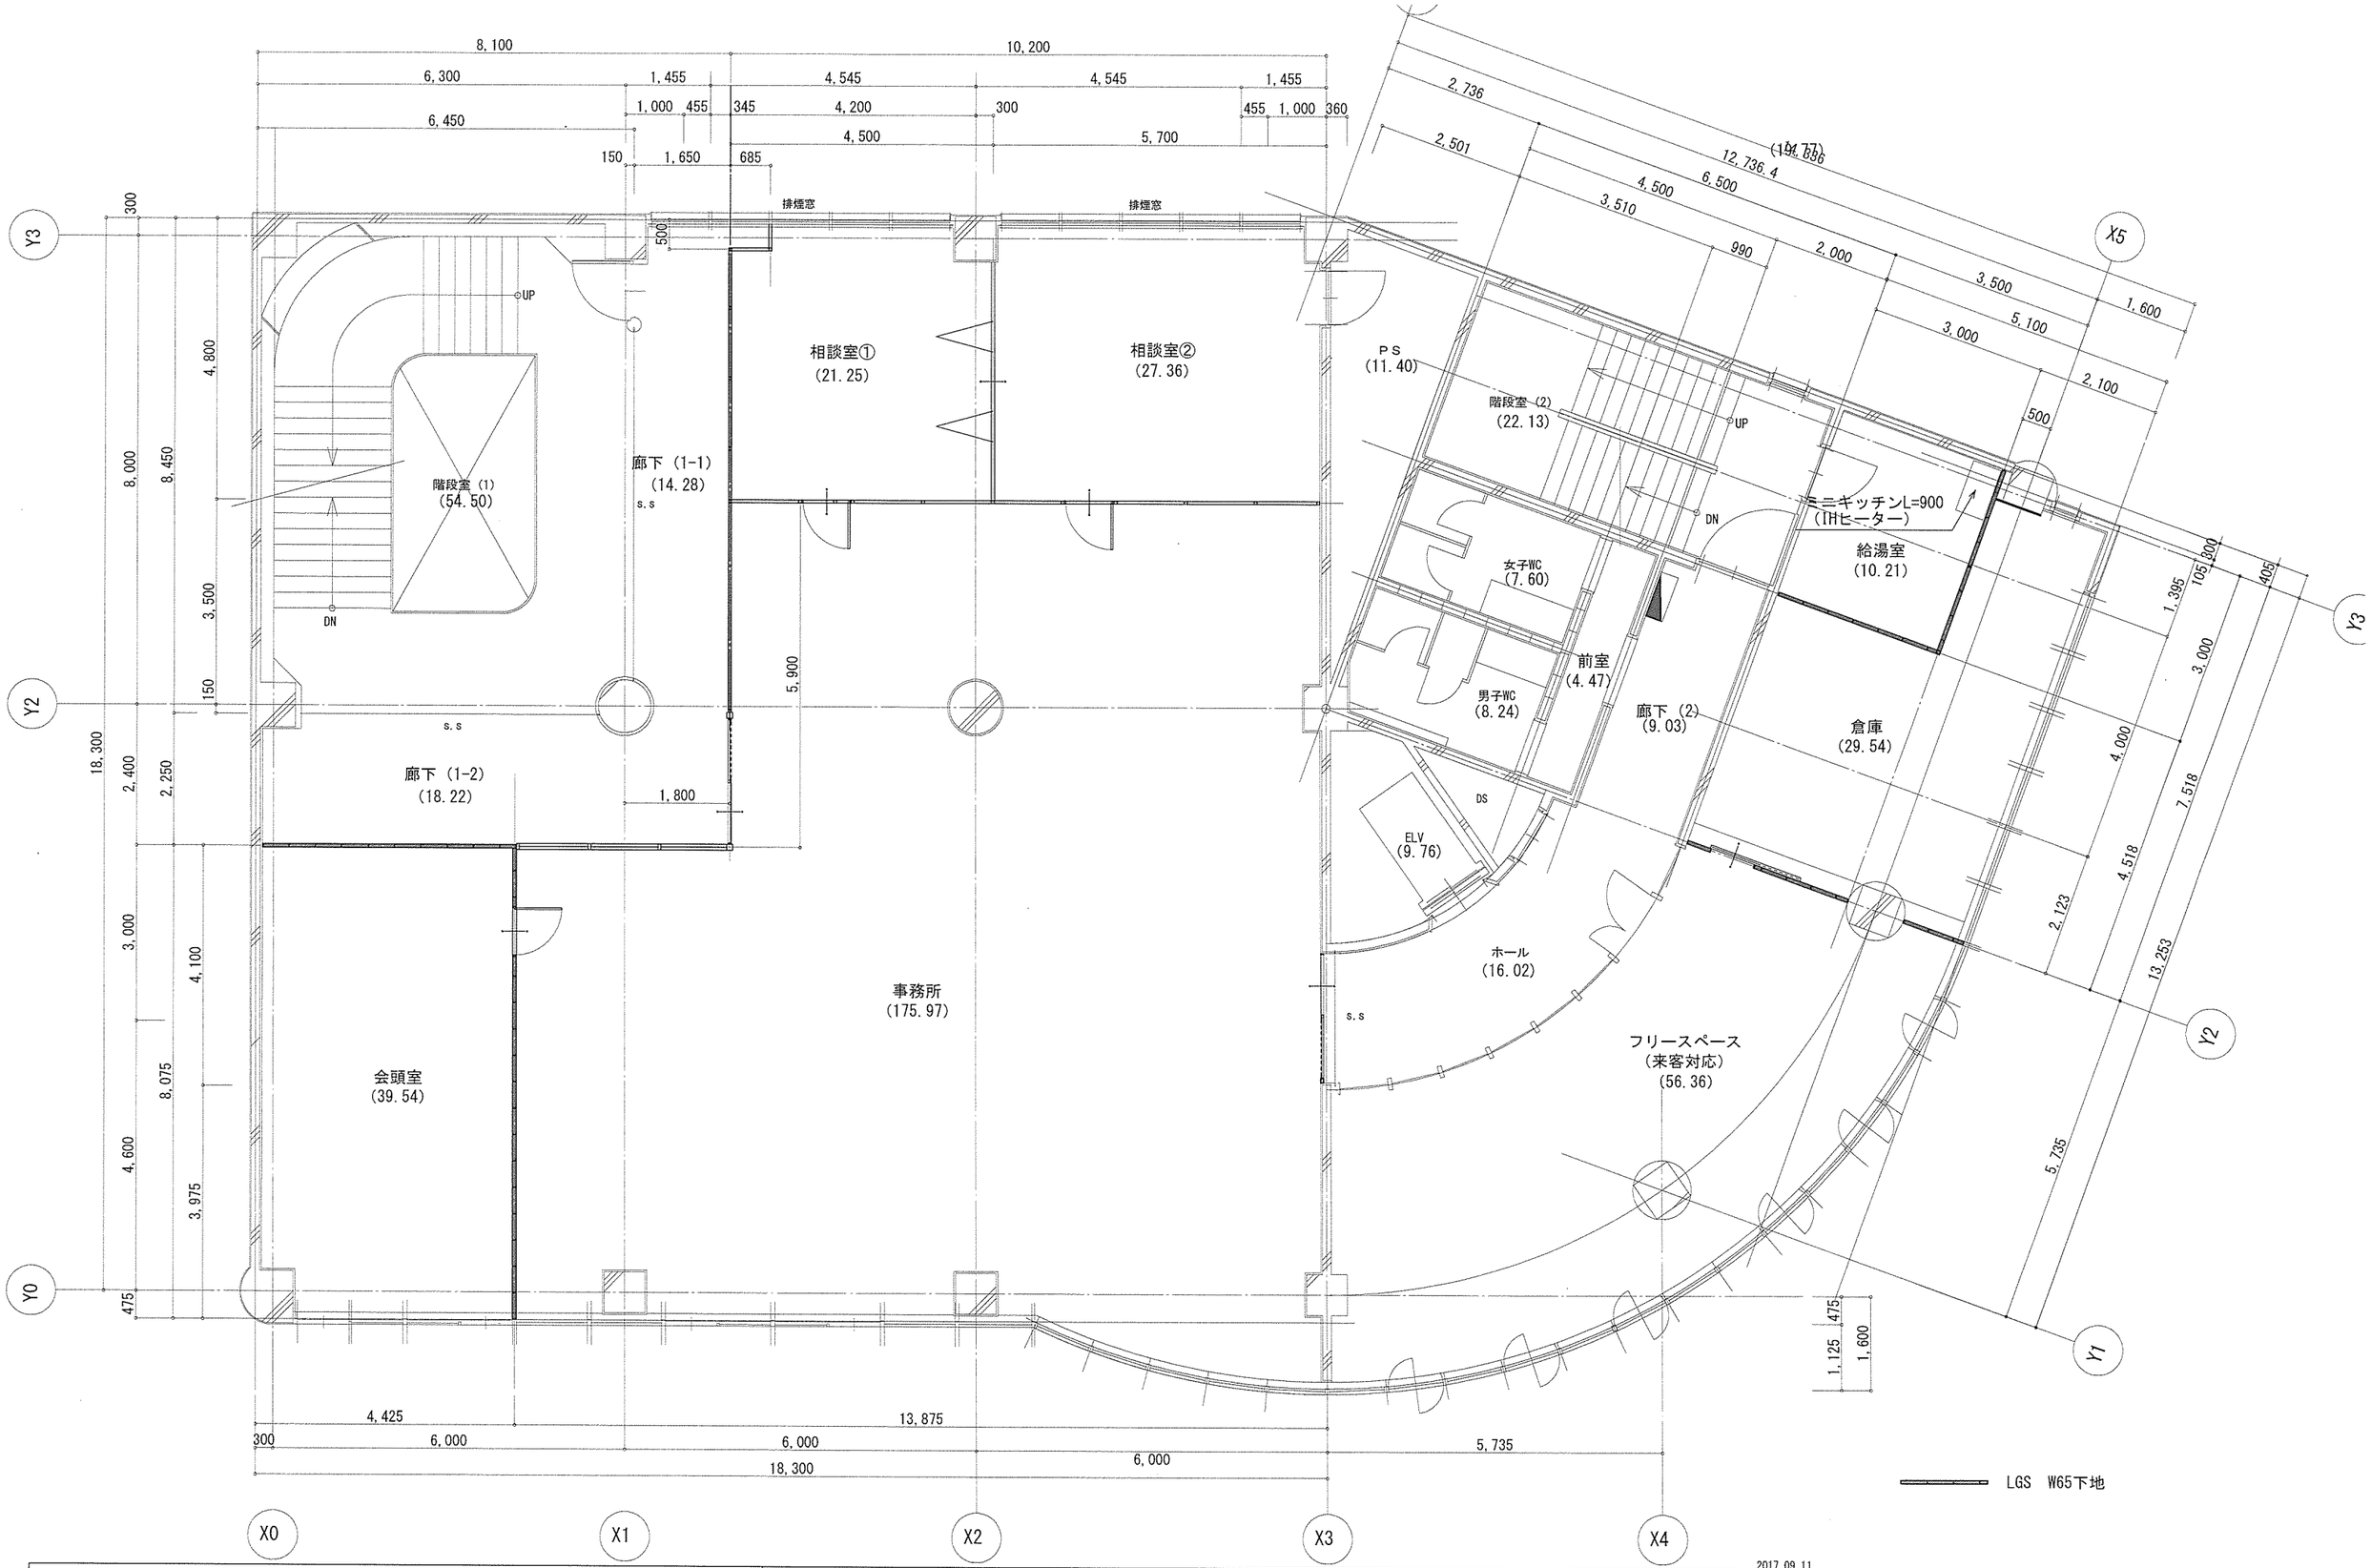

工事名	図面種別	縮尺	設計年月			図面番号
浜田商工会議所移転改修工事	2階平面図 (変更後)	1/100	R4.9	2017.09.11 一級建築士事務所 畑岡設計 島根県知事登録第(7)10018号	浜田市長沢町711-11 TEL (0855) 23-0727 一級建築士 登録第110064号 畑岡重美	A-10

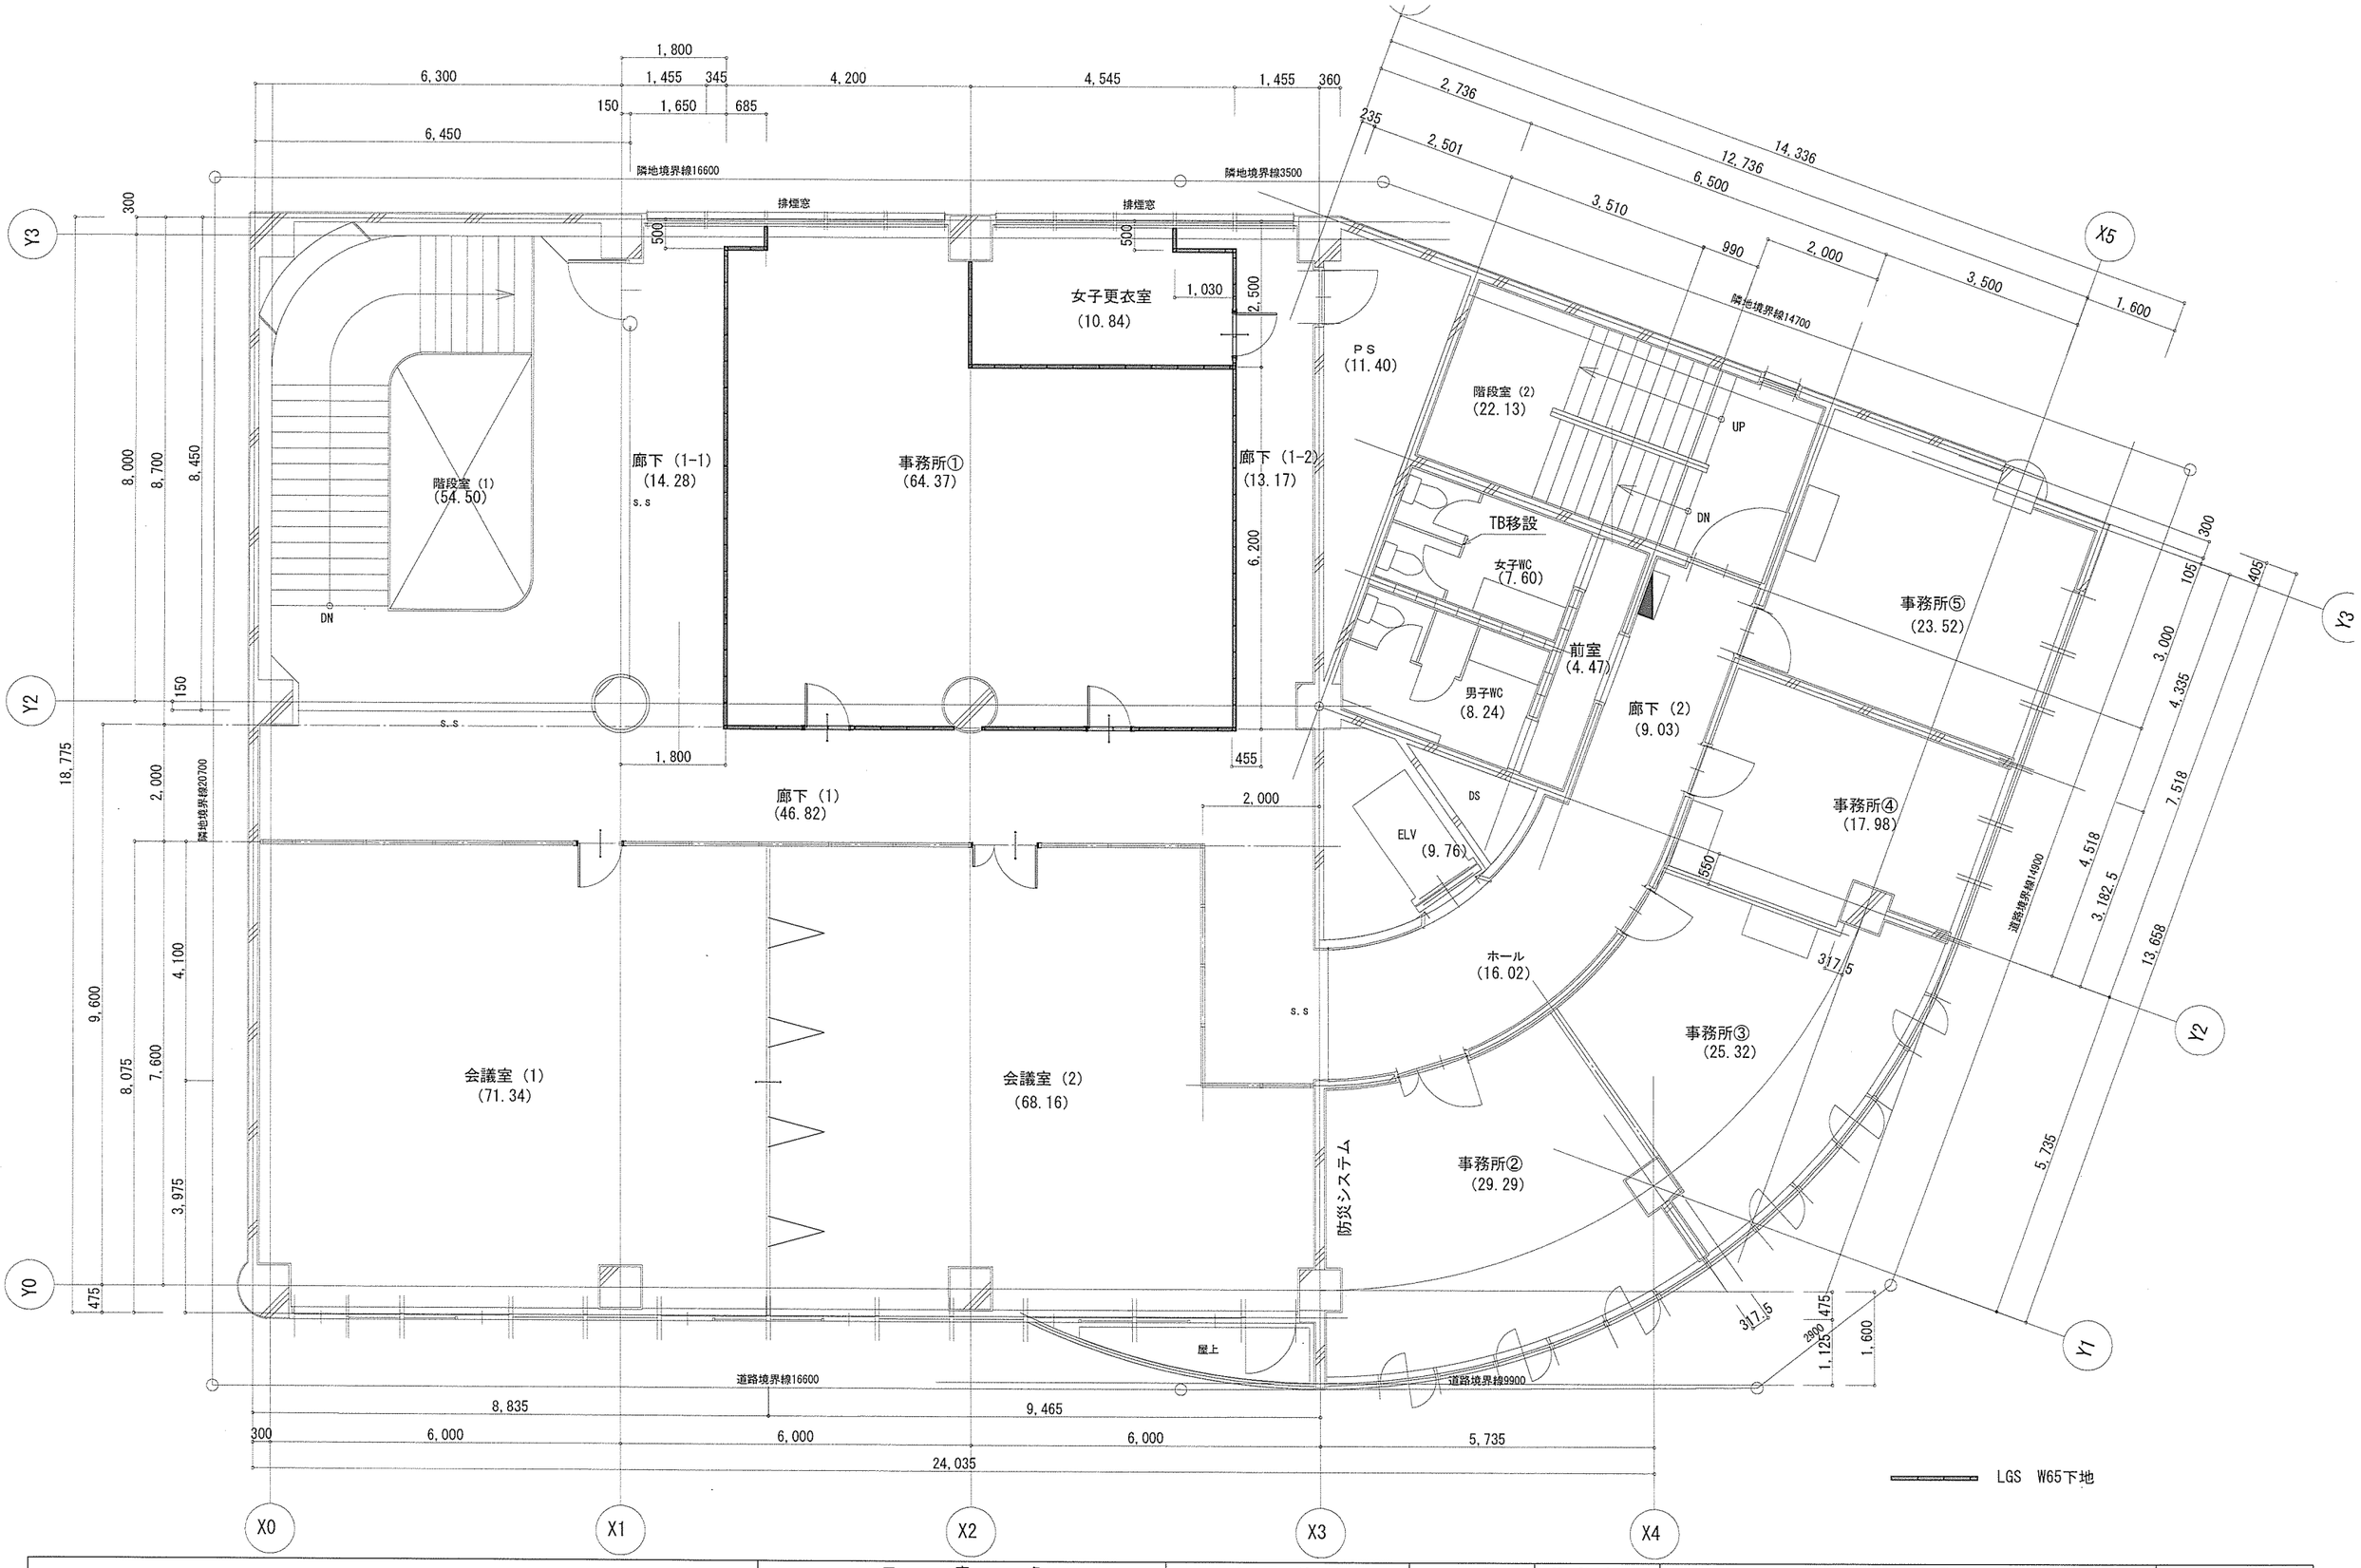

工事名	図面種別	縮尺	設計年月		図面番号
浜田商工会議所移転改修工事	3階平面図 (変更後)	1/100	R4.9	一級建築士事務所 畑岡設計 島根県知事登録第(7)10018号 浜田市長沢町711-11 TEL (0855) 23-0727 一級建築士 登録第110064号 畑岡重美	A-11

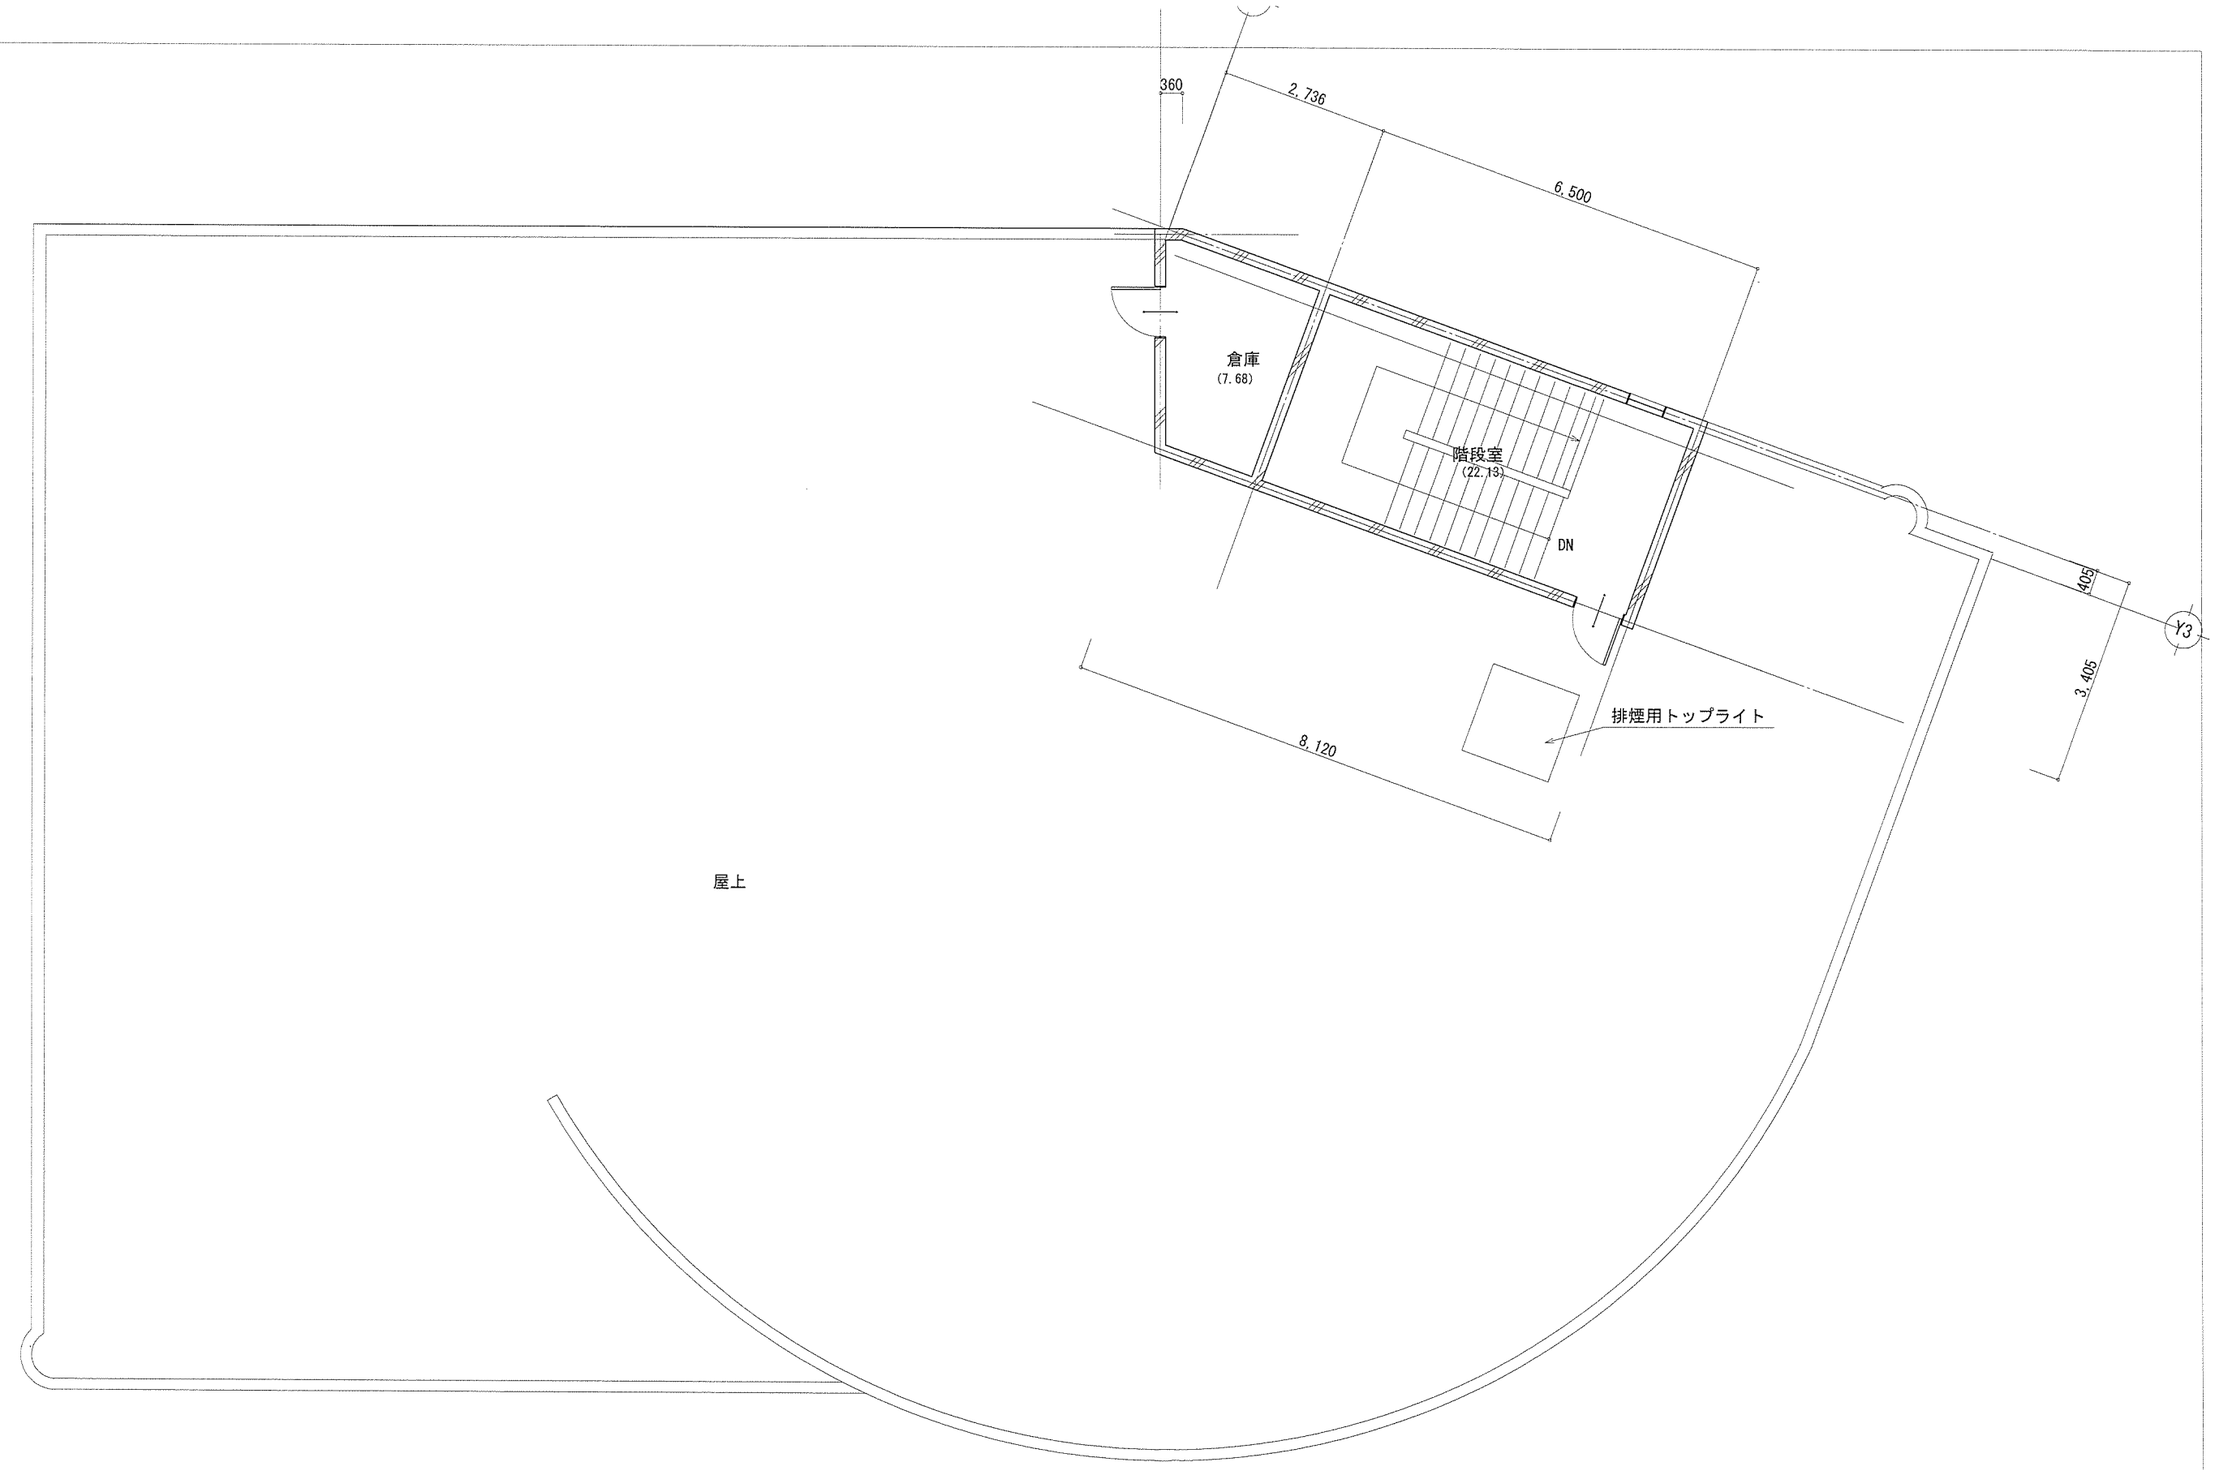

工事名	図面種別	縮尺	設計年月	一級建築士事務所	浜田市長沢町711-11	図面番号
浜田商工会議所移転改修工事	PH階平面図 (変更なし)	1/100	R4.8	畑岡設計 島根県知事登録第(7)10018号	TEL (0855) 23-0727 一級建築士 登録第110064号 畑岡重美	A-12